



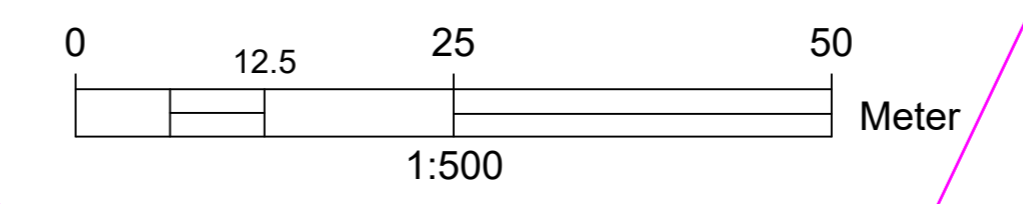

- Legende**
 Biotypen gemäß Handlungsempfehlung zur Bewertung und Bilanzierung von Eingriffen im Freistaat Sachsen (SMUL 2003, Fassung 2009)
- Siedlung, Infrastruktur, Grünflächen**
- 11.04.400 sonstige versiegelte Plätze (Gebäudebestand)
 - 11.04.100 Straße/Weg vollversiegelt
 - 11.04.100 Straße, Weg teilversiegelt
 - 11.04.100 Straße/Weg wasserdurchlässig
 - 11.03.900 Abstandsfläche gestaltet
- Baumgruppen, Hecken, Gebüsch**
- 02.02.430 Grünfläche mit Einzelbaum
 - 02.02.000 sonstige Hecke
- Grünland, Ackerflächen**
- 06.03.000 artenarmes Intensivgrünland
- Gewässer**
- naturnaher Graben
- Sonstige Angaben**
- Grenze des räumlichen Geltungsbereichs
 - 648/3 Flurstücksgrenze mit Flurstücksnummern
 - Großhennersdorf Gemarkungsgrenze mit Gemarkungsname
 - FE1 Eingriffsfläche

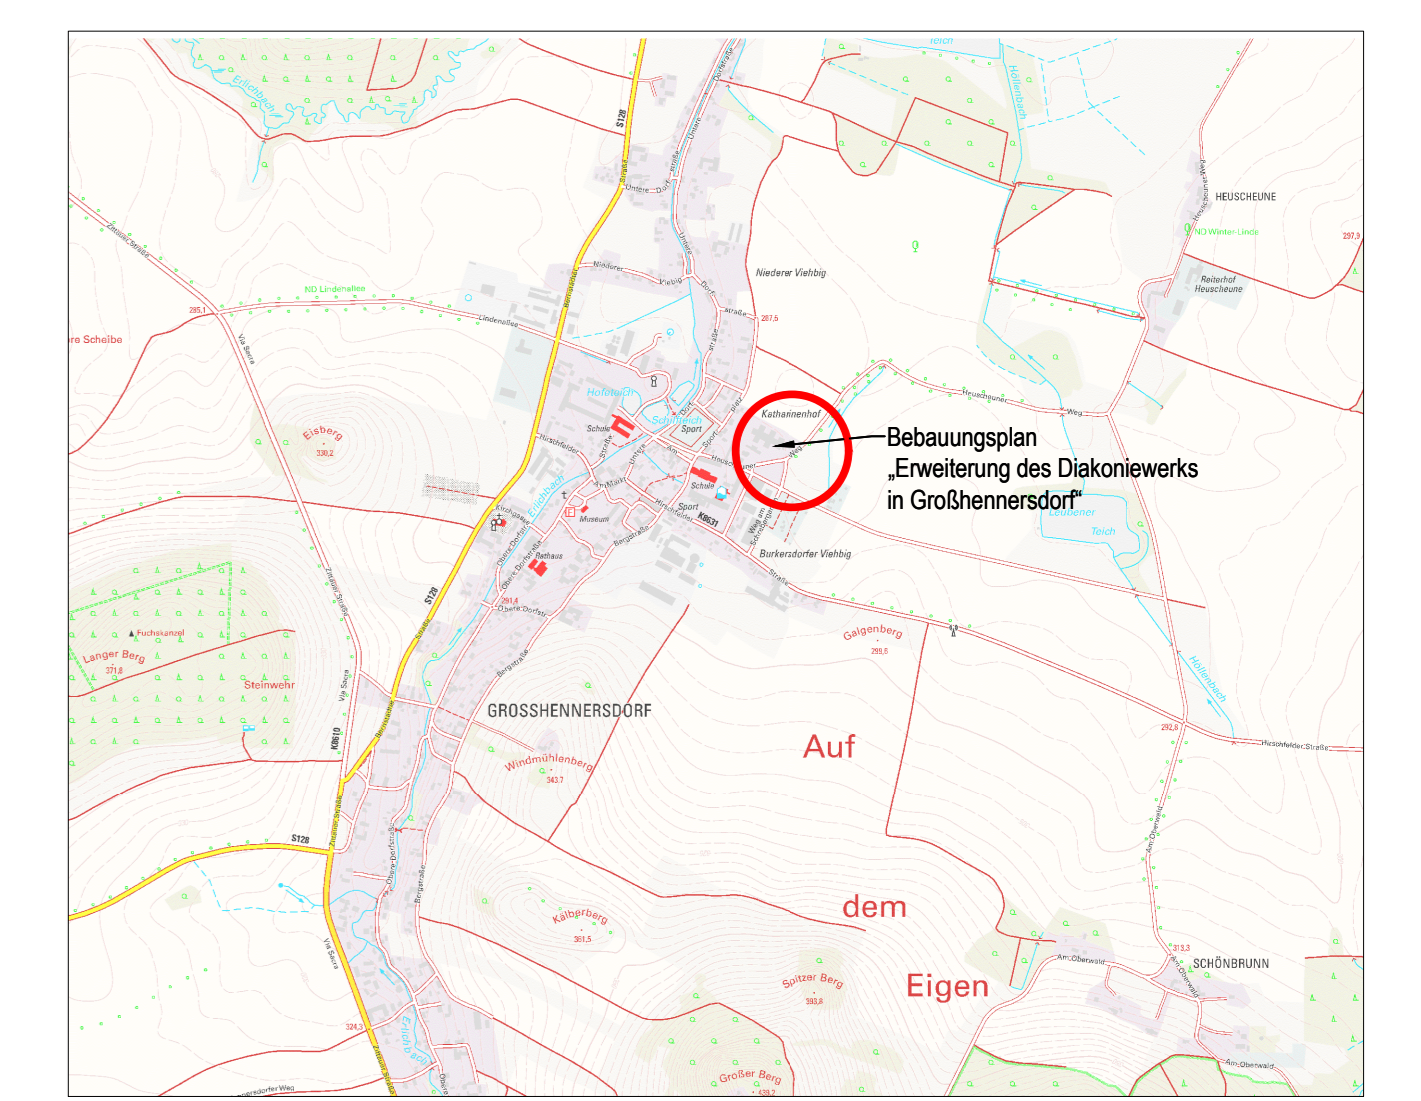

Lage im Gebiet



<p>Diakoniewerk Oberlausitz gGmbH</p>		Datum: ... 20... Unterschrift Auftraggeber	
Ingenieurbüro für Tiefbau, Wasserwirtschaft und Umweltfragen, Ostachsen GmbH <p>IBOS</p> Kleine Kornestraße 3-5, 02826 Görlitz; Tel. 0 35 81 / 47 37-0; Fax 0 35 81 / 47 37 12; E-mail: info@bos-goerlitz.de			
Projekt-Nr.: 200530L Maßstab: 1:500 Datum: 08.06.2022 Koordinatensystem: ETRS89/UTM Höhenangabe:	<p>Bebauungsplan „Erweiterung des Diakoniewerks in Großhennersdorf“</p> <p>Biotypen Eingriffsflächen</p>		Blatt: 1:500 Maßstab: 1:500 Form:
Schutzvermerk DIN 34-1-D Die Weitergabe sowie Vervielfältigung dieser Unterlage, Verwertung und Mitteilung des Inhaltes sind nicht gestattet, soweit nicht ausdrücklich zugestanden. IBOS GmbH nr.84 (1189d94), A-####			