



Darstellung Parkebene 1
Besucherparkplätze*



Schematische Schnittdarstellung Parkebene 0 und Plattform

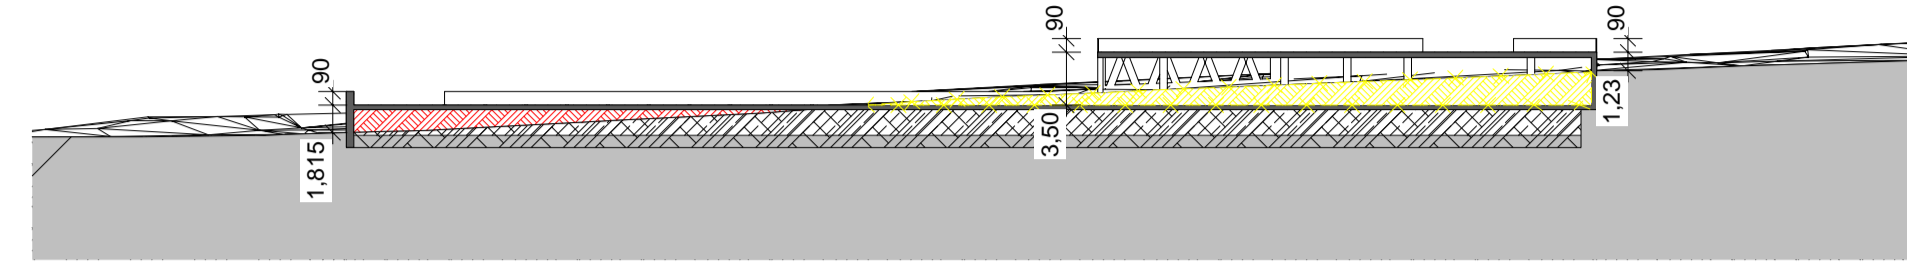

Darstellung gesamtes Areal

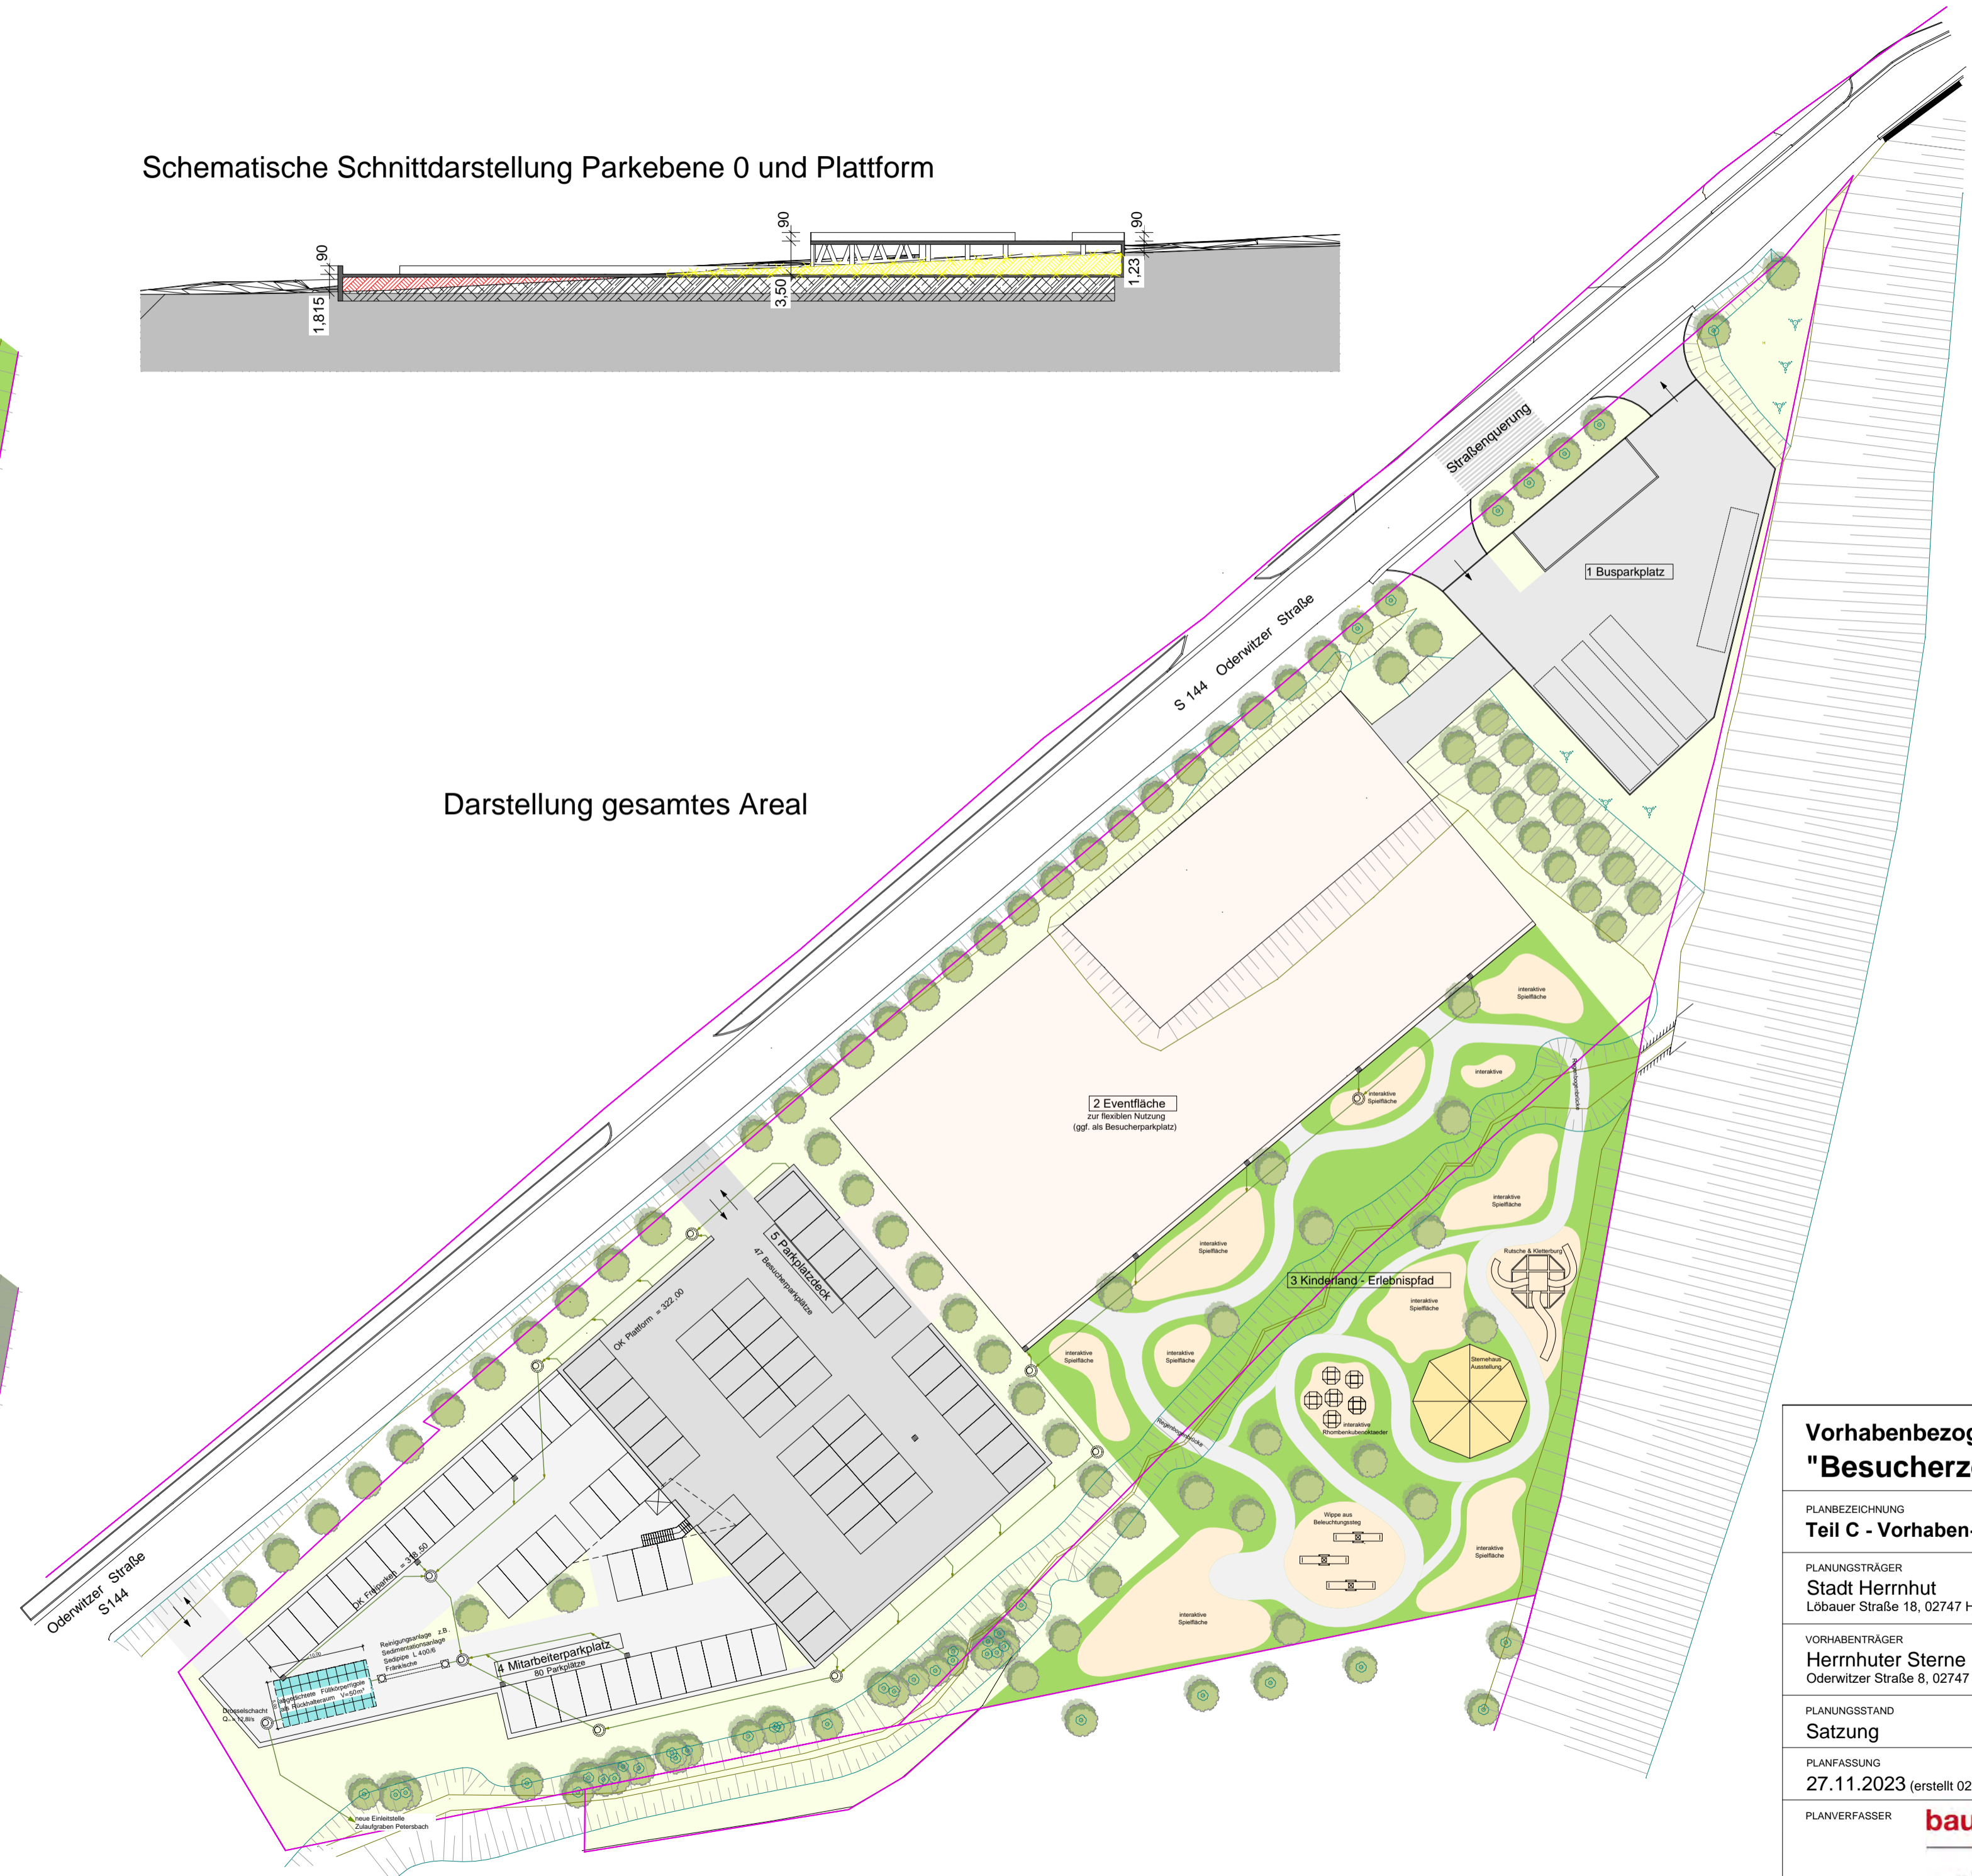

Darstellung Parkebene 0
Mitarbeiterparkplätze*



* die Einordnung barrierefreier Parkplätze wird im Rahmen der Ausführungsplanung berücksichtigt

**Vorhabenbezogener Bebauungsplan
"Besucherkentrum Herrnhuter Sterne"**

PLANBEZEICHNUNG
Teil C - Vorhaben- und Erschließungsplan

PLANUNGSTRÄGER
Stadt Herrnhut
Löbauer Straße 18, 02747 Herrnhut

VORHABENTRÄGER
Herrnhuter Sterne GmbH
Oderwitzer Straße 8, 02747 Herrnhut

PLANUNGSSTAND
Satzung

PLANFASSUNG
27.11.2023 (erstellt 02.12.2022)

MAßSTAB
1 : 500

PLANVERFASSER
bauplanconcept
Ingenieure gmbh

